


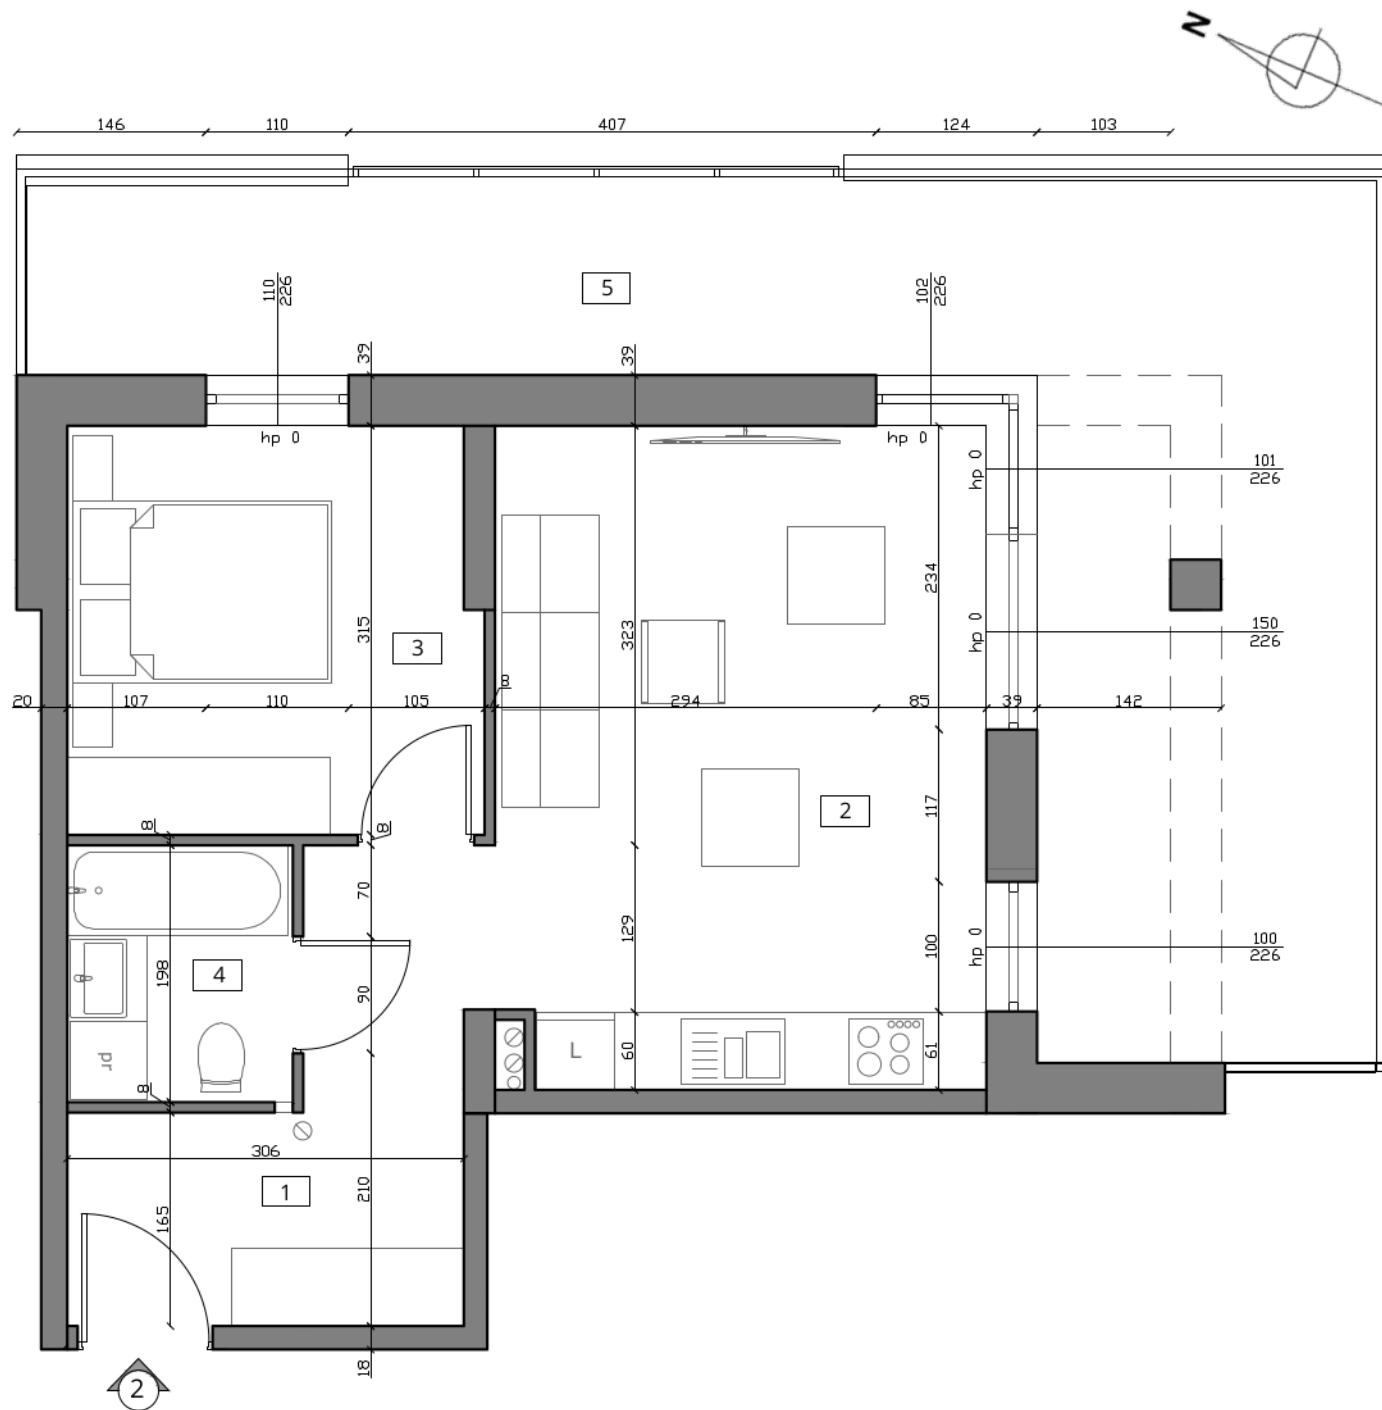

Inwestor:
Grodzki Development Sp. J.

Biurow sprzedaży:
Ełk, ul. Nadjeziorna 19/U1
tel. 733 11 11 33

SYMFONIA PARK
APARTAMENTY

BORA-Komorowskiego 12A

Apartament 2
Klatka A
Piętro parter
powierzchnia 39,96 m²

1 hol	7,76 m ²
2 salon+ kuchnia	19,04 m ²
3 pokój	9,79 m ²
4 łazienka	3,37 m ²
5 taras	28,46 m ²



UWAGI

- Powierzchnia podana wg PN-ISO 9836:1997 z uwzględnieniem tynków.
- Powierzchnie mogą ulec niewielkim zmianom wynikającym z realizacji obiektu.
- Wymiary podano bez uwzględnienia wykończenia ścian (w świetle konstrukcji).
- Instalacje i powierzchnie podano na podstawie projektu budowlanego, mogą wystąpić zmiany w projekcie wykonawczym.
- Wysokość pomieszczeń od szczyty do wykończonego sufitu ok. 272 cm.
- Urządzenia sanitarne i kuchenne nie stanowią wyposażenia lokali mieszkalnych. Rozmieszczenie urządzeń przedstawiono jako przykładowe i może ulec zmianie.